


Compass on the Lake • תוכנית הפרויקט

29 וילות בבלוטשטי, צפון בוקרשט, על שפת אגם בלוטשטי II • ליד פארק ההייטק Pipera

2	3	2	24	1 ha	29
חניות לכל וילה	וילות על קו המים	עצמאיות • דגם C	דו־משפחתיות • דגמים A ו-B	שטח הפרויקט, 10,000 מ"ר	וילות בפרויקט

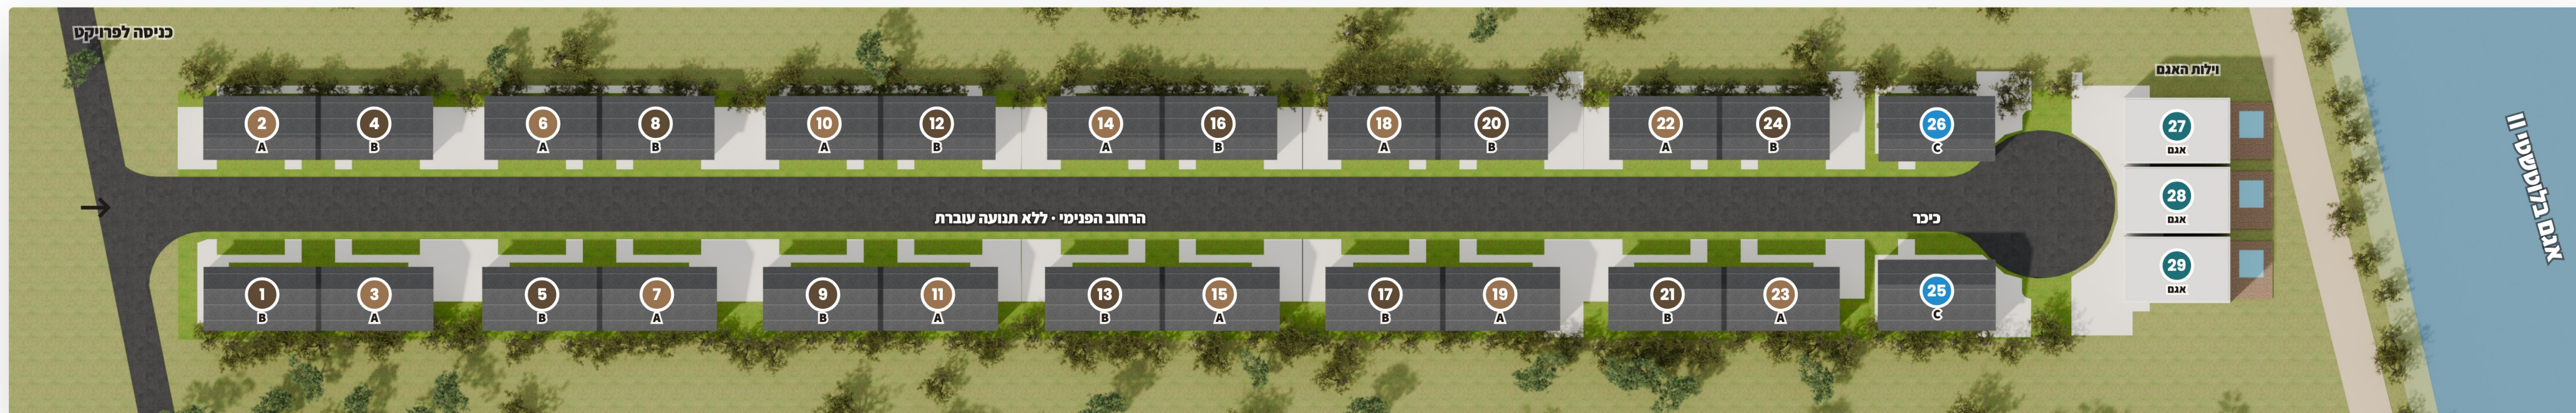


N

ההעמדה לפי תוכנית האדריכלית • רחוב פנימי ברוחב 9 מ' שמסתיים בכיכר

וילות האגם

27, 28, 29 • על קו המים

- מגרשים 393–468 מ"ר
- 347–379 מ"ר בנוי
- חזית פתוחה לאגם

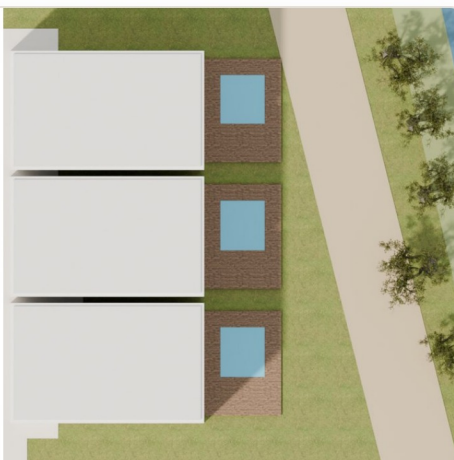

דגם C

וילה עצמאית • 25, 26

- מגרש 283 מ"ר
- 140 מ"ר בנוי • 100 מ"ר נטו
- 3 חדרי שינה



דגם B

התאום של A, בתמונת ראי

- מגרש 230 מ"ר
- 120 מ"ר בנוי • 87 מ"ר נטו
- 2 חדרי שינה + חדר עבודה



דגם A

וילה דו־משפחתית

- מגרש 230 מ"ר
- 120 מ"ר בנוי • 87 מ"ר נטו
- 2 חדרי שינה + חדר עבודה

